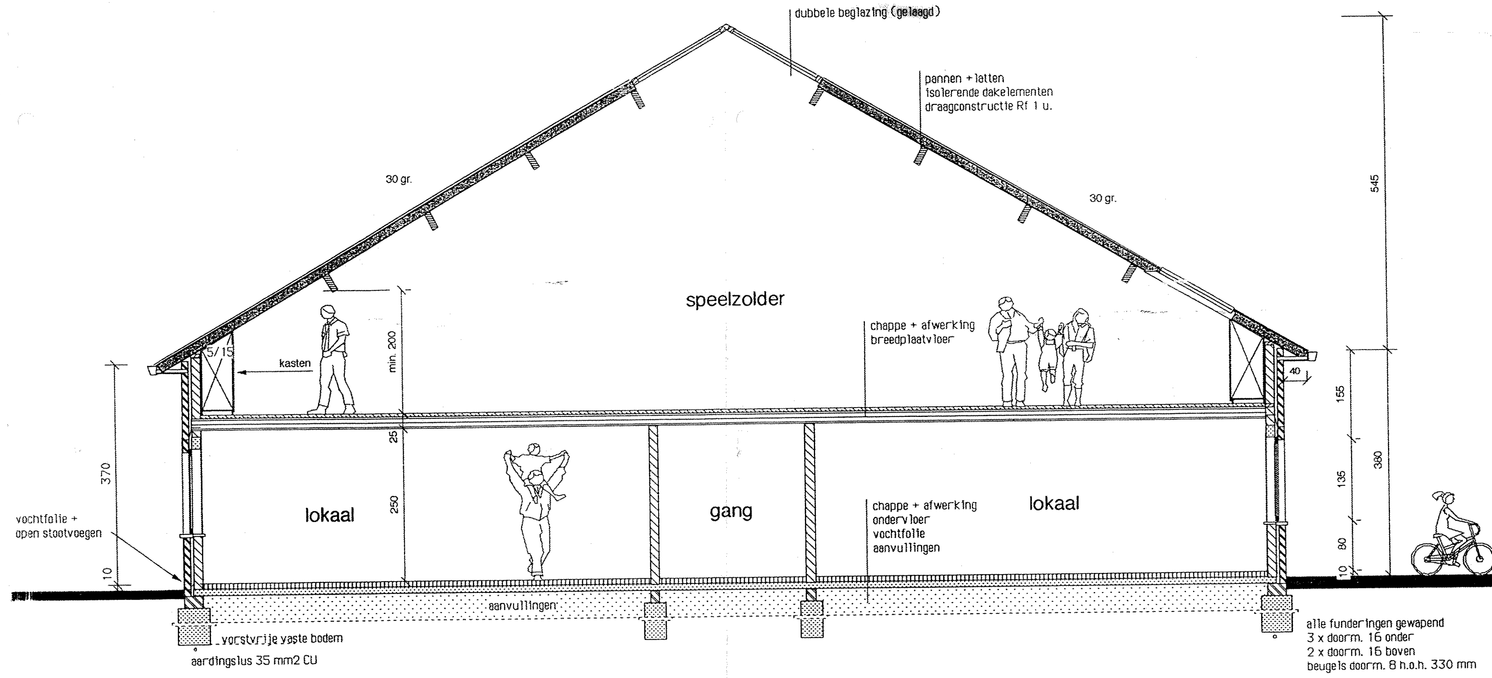

Doorsnede AA

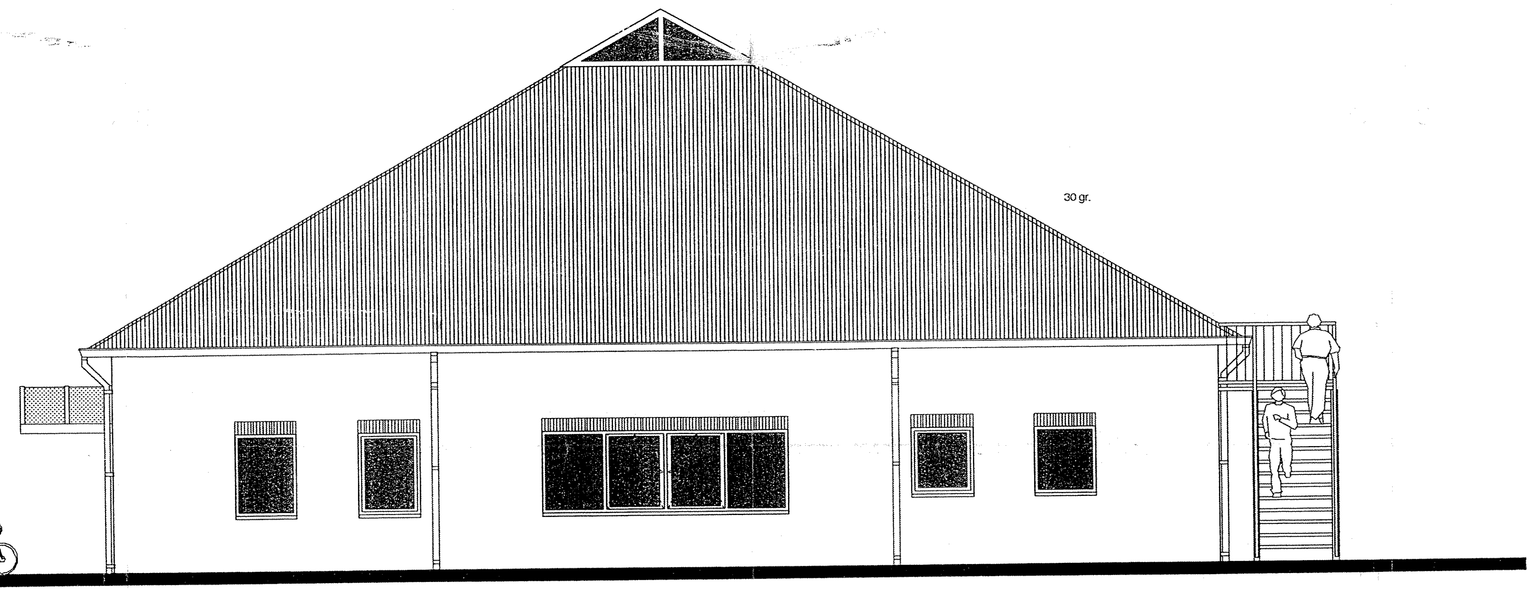

Voorgevel

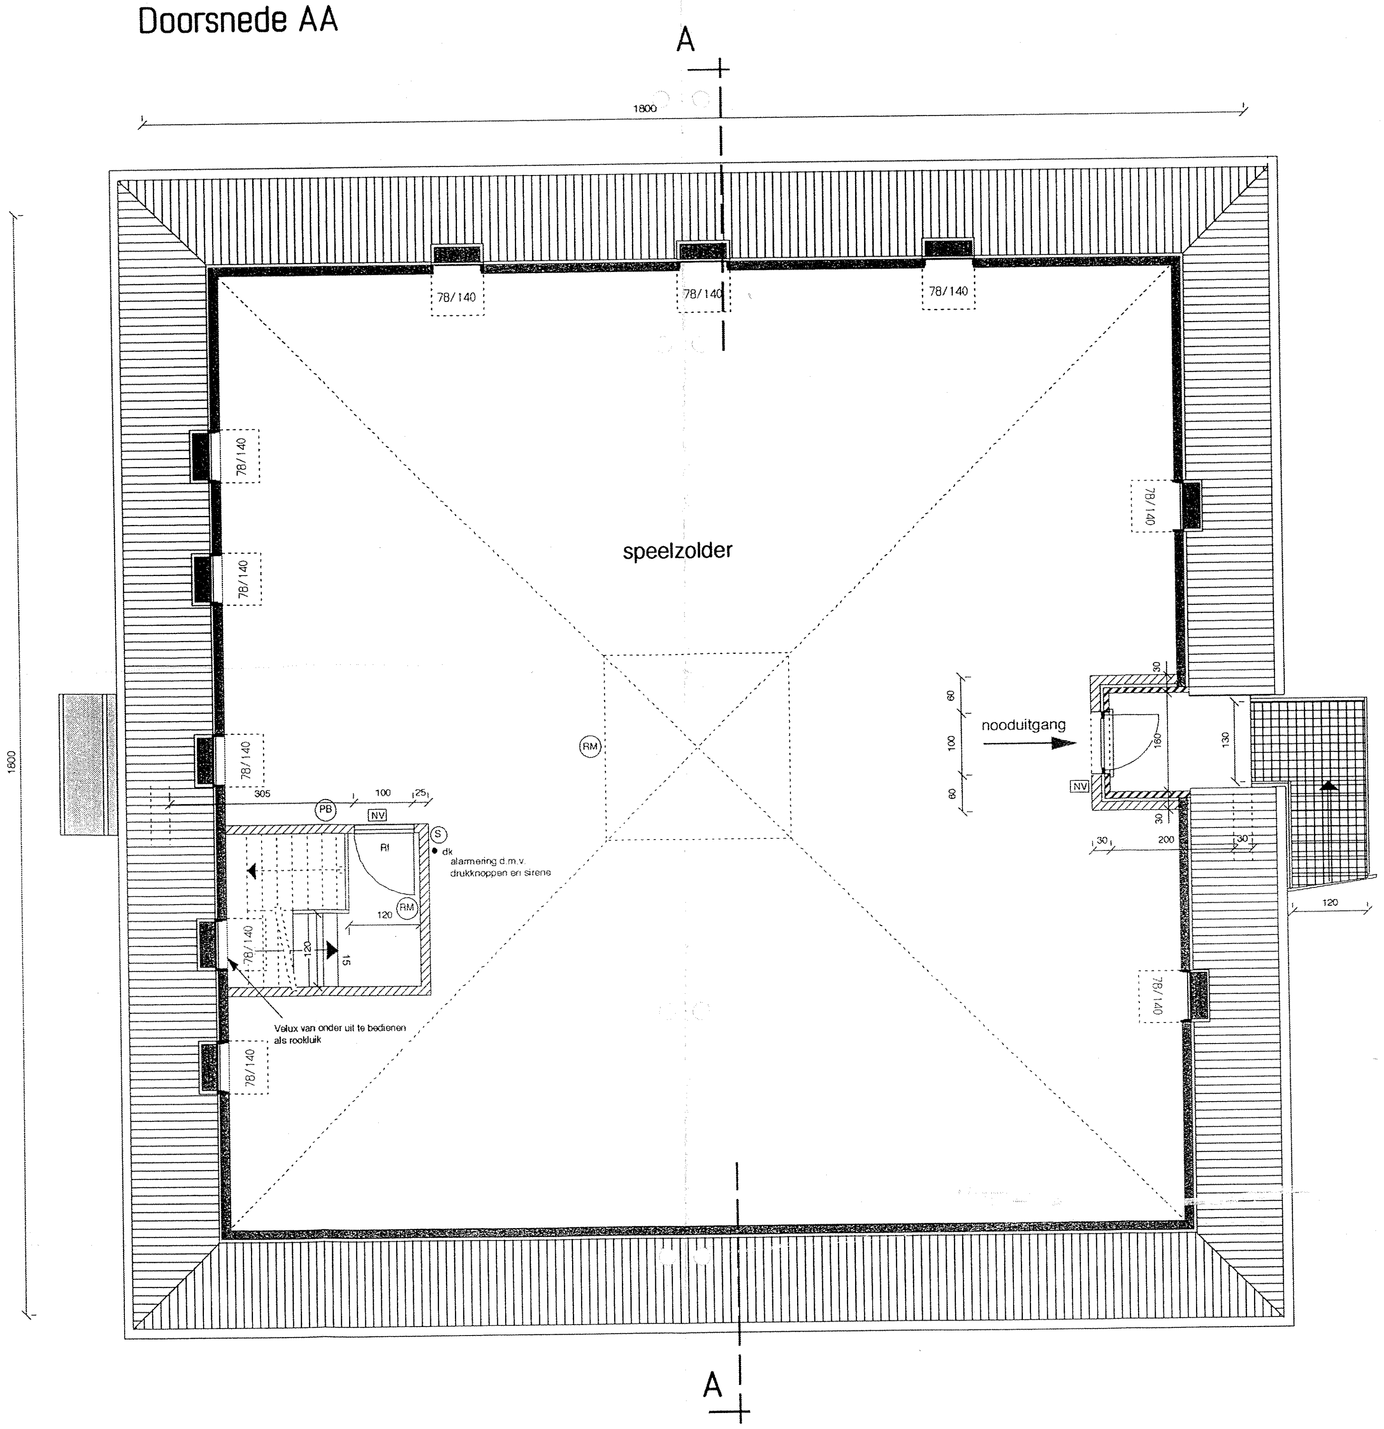

Verdieping

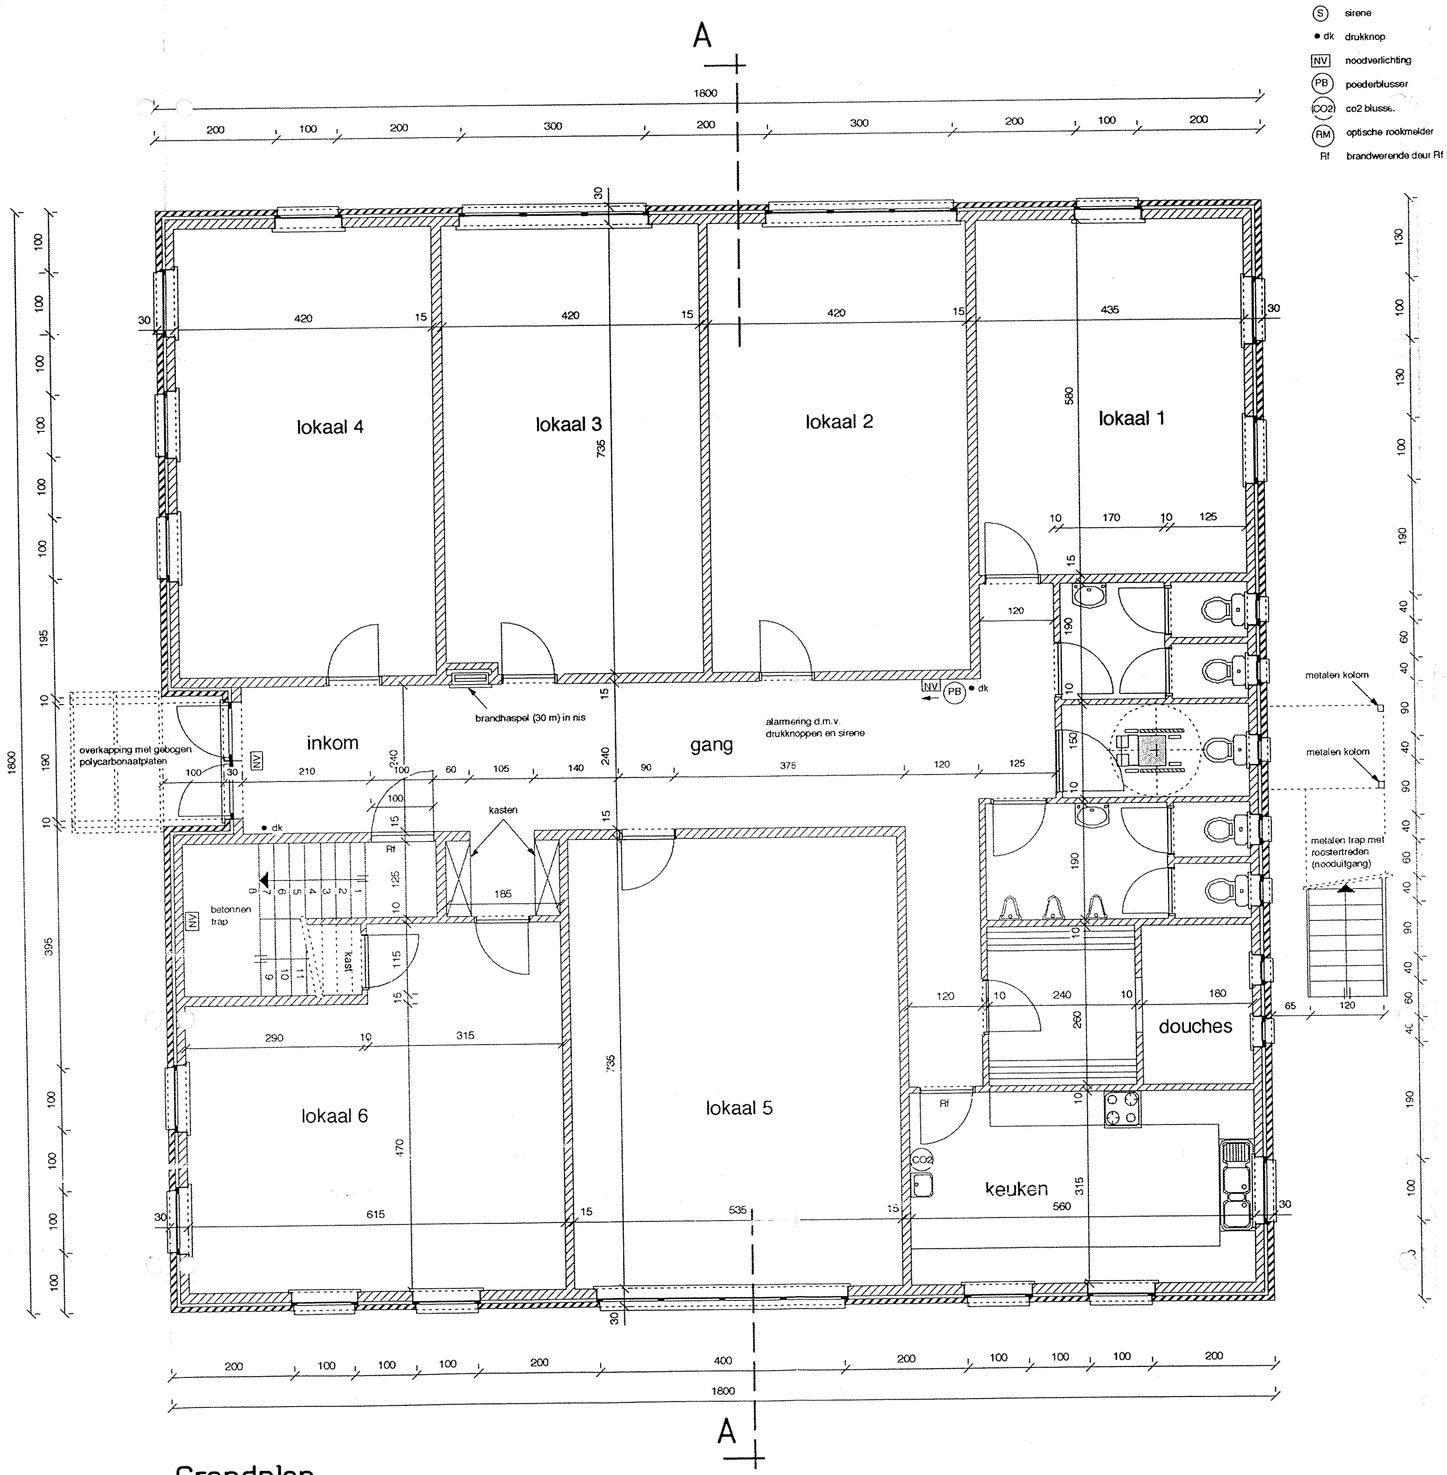

Grondplan

Legende

- (S) sirene
- • dk druknop
- NV noodverlichting
- PB poederblusser
- CO2 co2 blusser.
- RM optische rookmelder
- Rf brandwerende deur Rf 1/2 u.

MATERIALEN

Gevelstenen : rood / bruin
Dakpannen : Sneldek, rood / bruin
Dakramen : zwart
Ramen en deuren in pvc
Dorpels in arduin
Goten en afvoeren in zink

Alle balken en versterkingen volgens studie
Alle maten vooraf te controleren
Alle funderingen tot op vaste, vorstvrije bodem
Alle welfsels te voorzien van netwapening en druklaag
Riolering op vorstvrije diepte, helling 5 mm/m'
Vochtfolie in alle muren op vloerhoogte

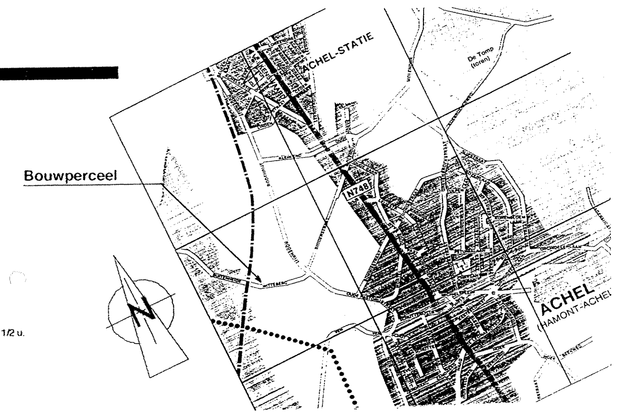

LIGGINGSPLAN 1/20 000

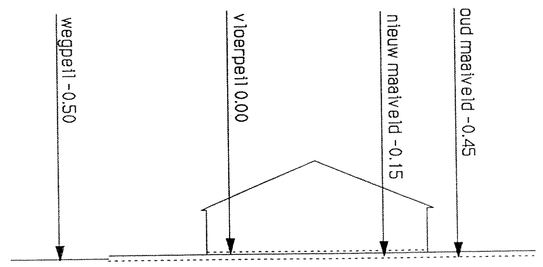

GRONDPROFIEL 1/250

Deze tekening, eigendom van Luc Schuurmans, mag niet worden gebruikt, gekopieerd, gepubliceerd of overgedragen worden aan derden, zonder zijn schriftelijke toestemming

Wijziging : Datum :

Provincie	Limburg	
Gemeente	Hamont-Achel	
Project	Bouw van nieuwe Chirolokalen te Achel	Dossiernr. : 98052
Ligging	Hamont-Achel, Witteberg 2de afdeling, sectie B L 12	
Opdrachtgever	Chirojongens Achel p.a. Koen Gorssen Sommisstraat 32 3930 Hamont-Achel tel. 011/64.63.50	
Architect	L. Schuurmans Architect STUDIE EN ONTWERPBURO VOOR ARCHITECTUU St. Odilialaan 99 3930 Hamont-ACHEL tel. 011/64.84.94 - fax. 011/66.35.60	Schaal : 1/50 Getekend : L.S. Blad nr. : 1
Onderdeel	Grondplan - Verdiepingsplan - Snede - Voorgevel	Datum : 12.01.1999

Alle maten te controleren door de aannemers